




**DAS.TEAM VAN MEER! STARTVERGADERING.12.12.2013 KLOOSTERSITE MEER**

ARCHITECTUUROPDRAUGHT VOOR HET ONTWERP EN DE REALISATIE VAN SOCIALE WONINGEN OP DE BESCHERMDE KLOOSTERSITE VAN MEER  
CV BOUWMAATSCHAPPIJ DE NOORDERKEMPEN

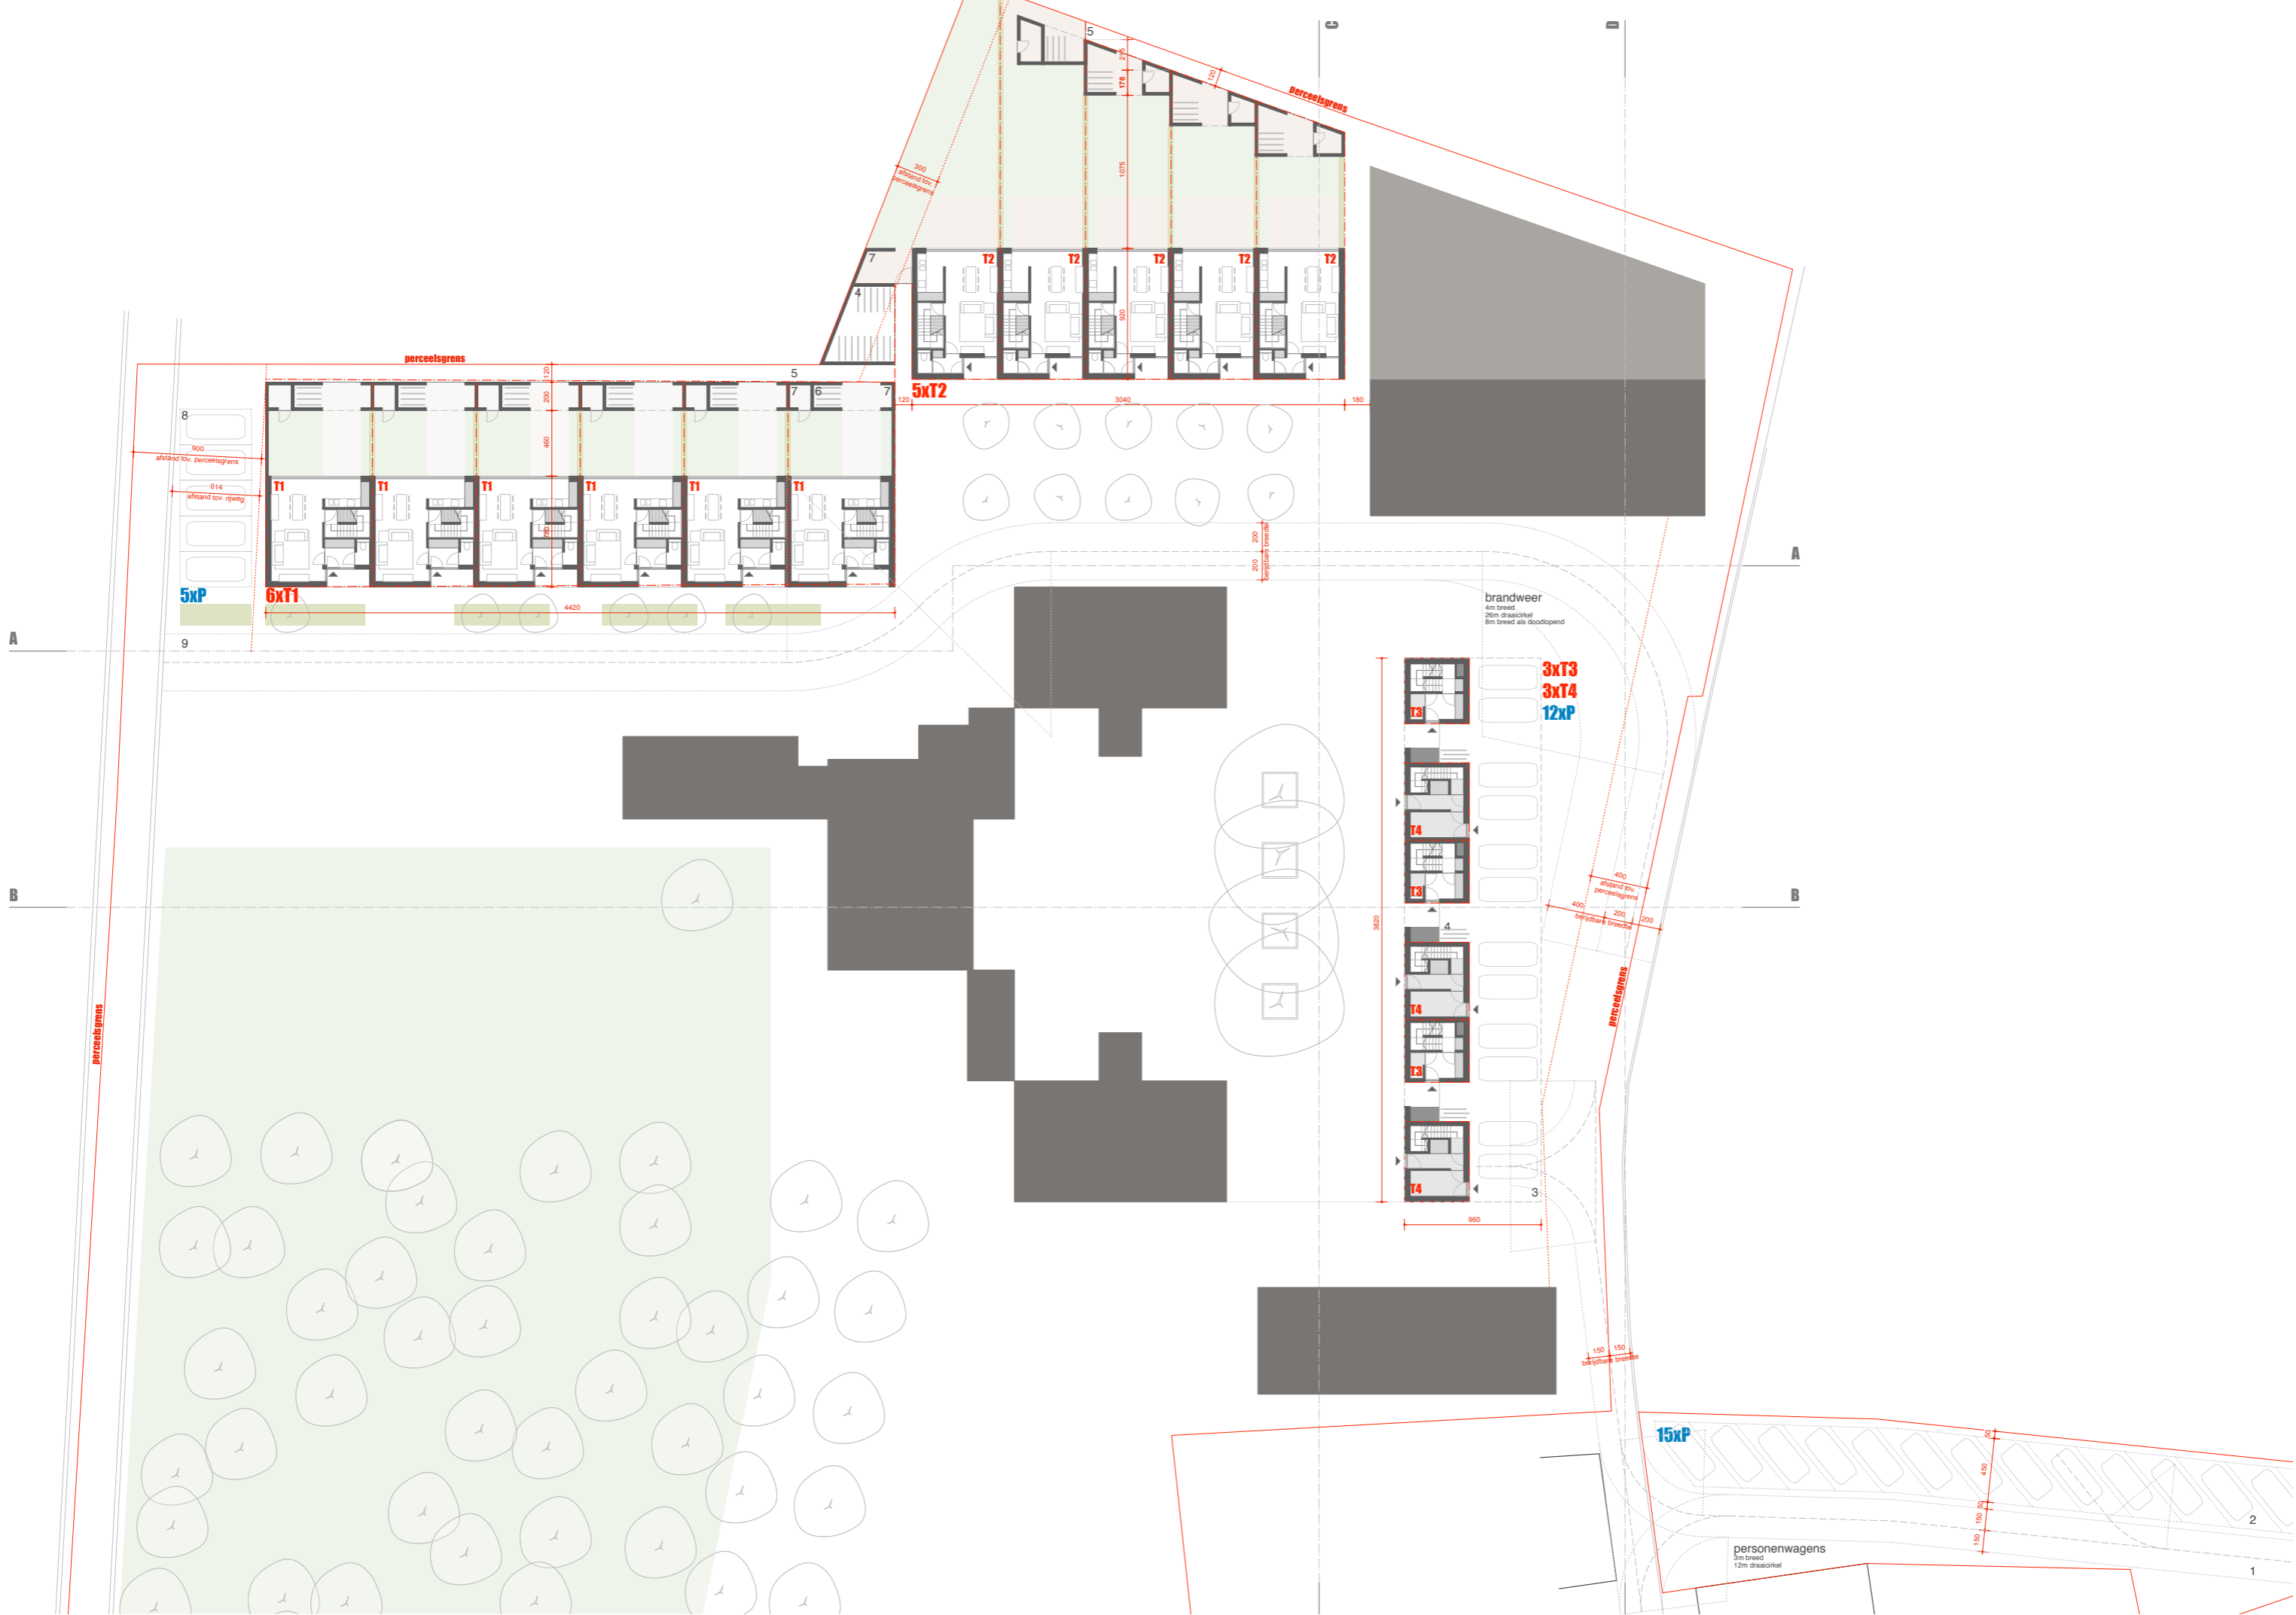

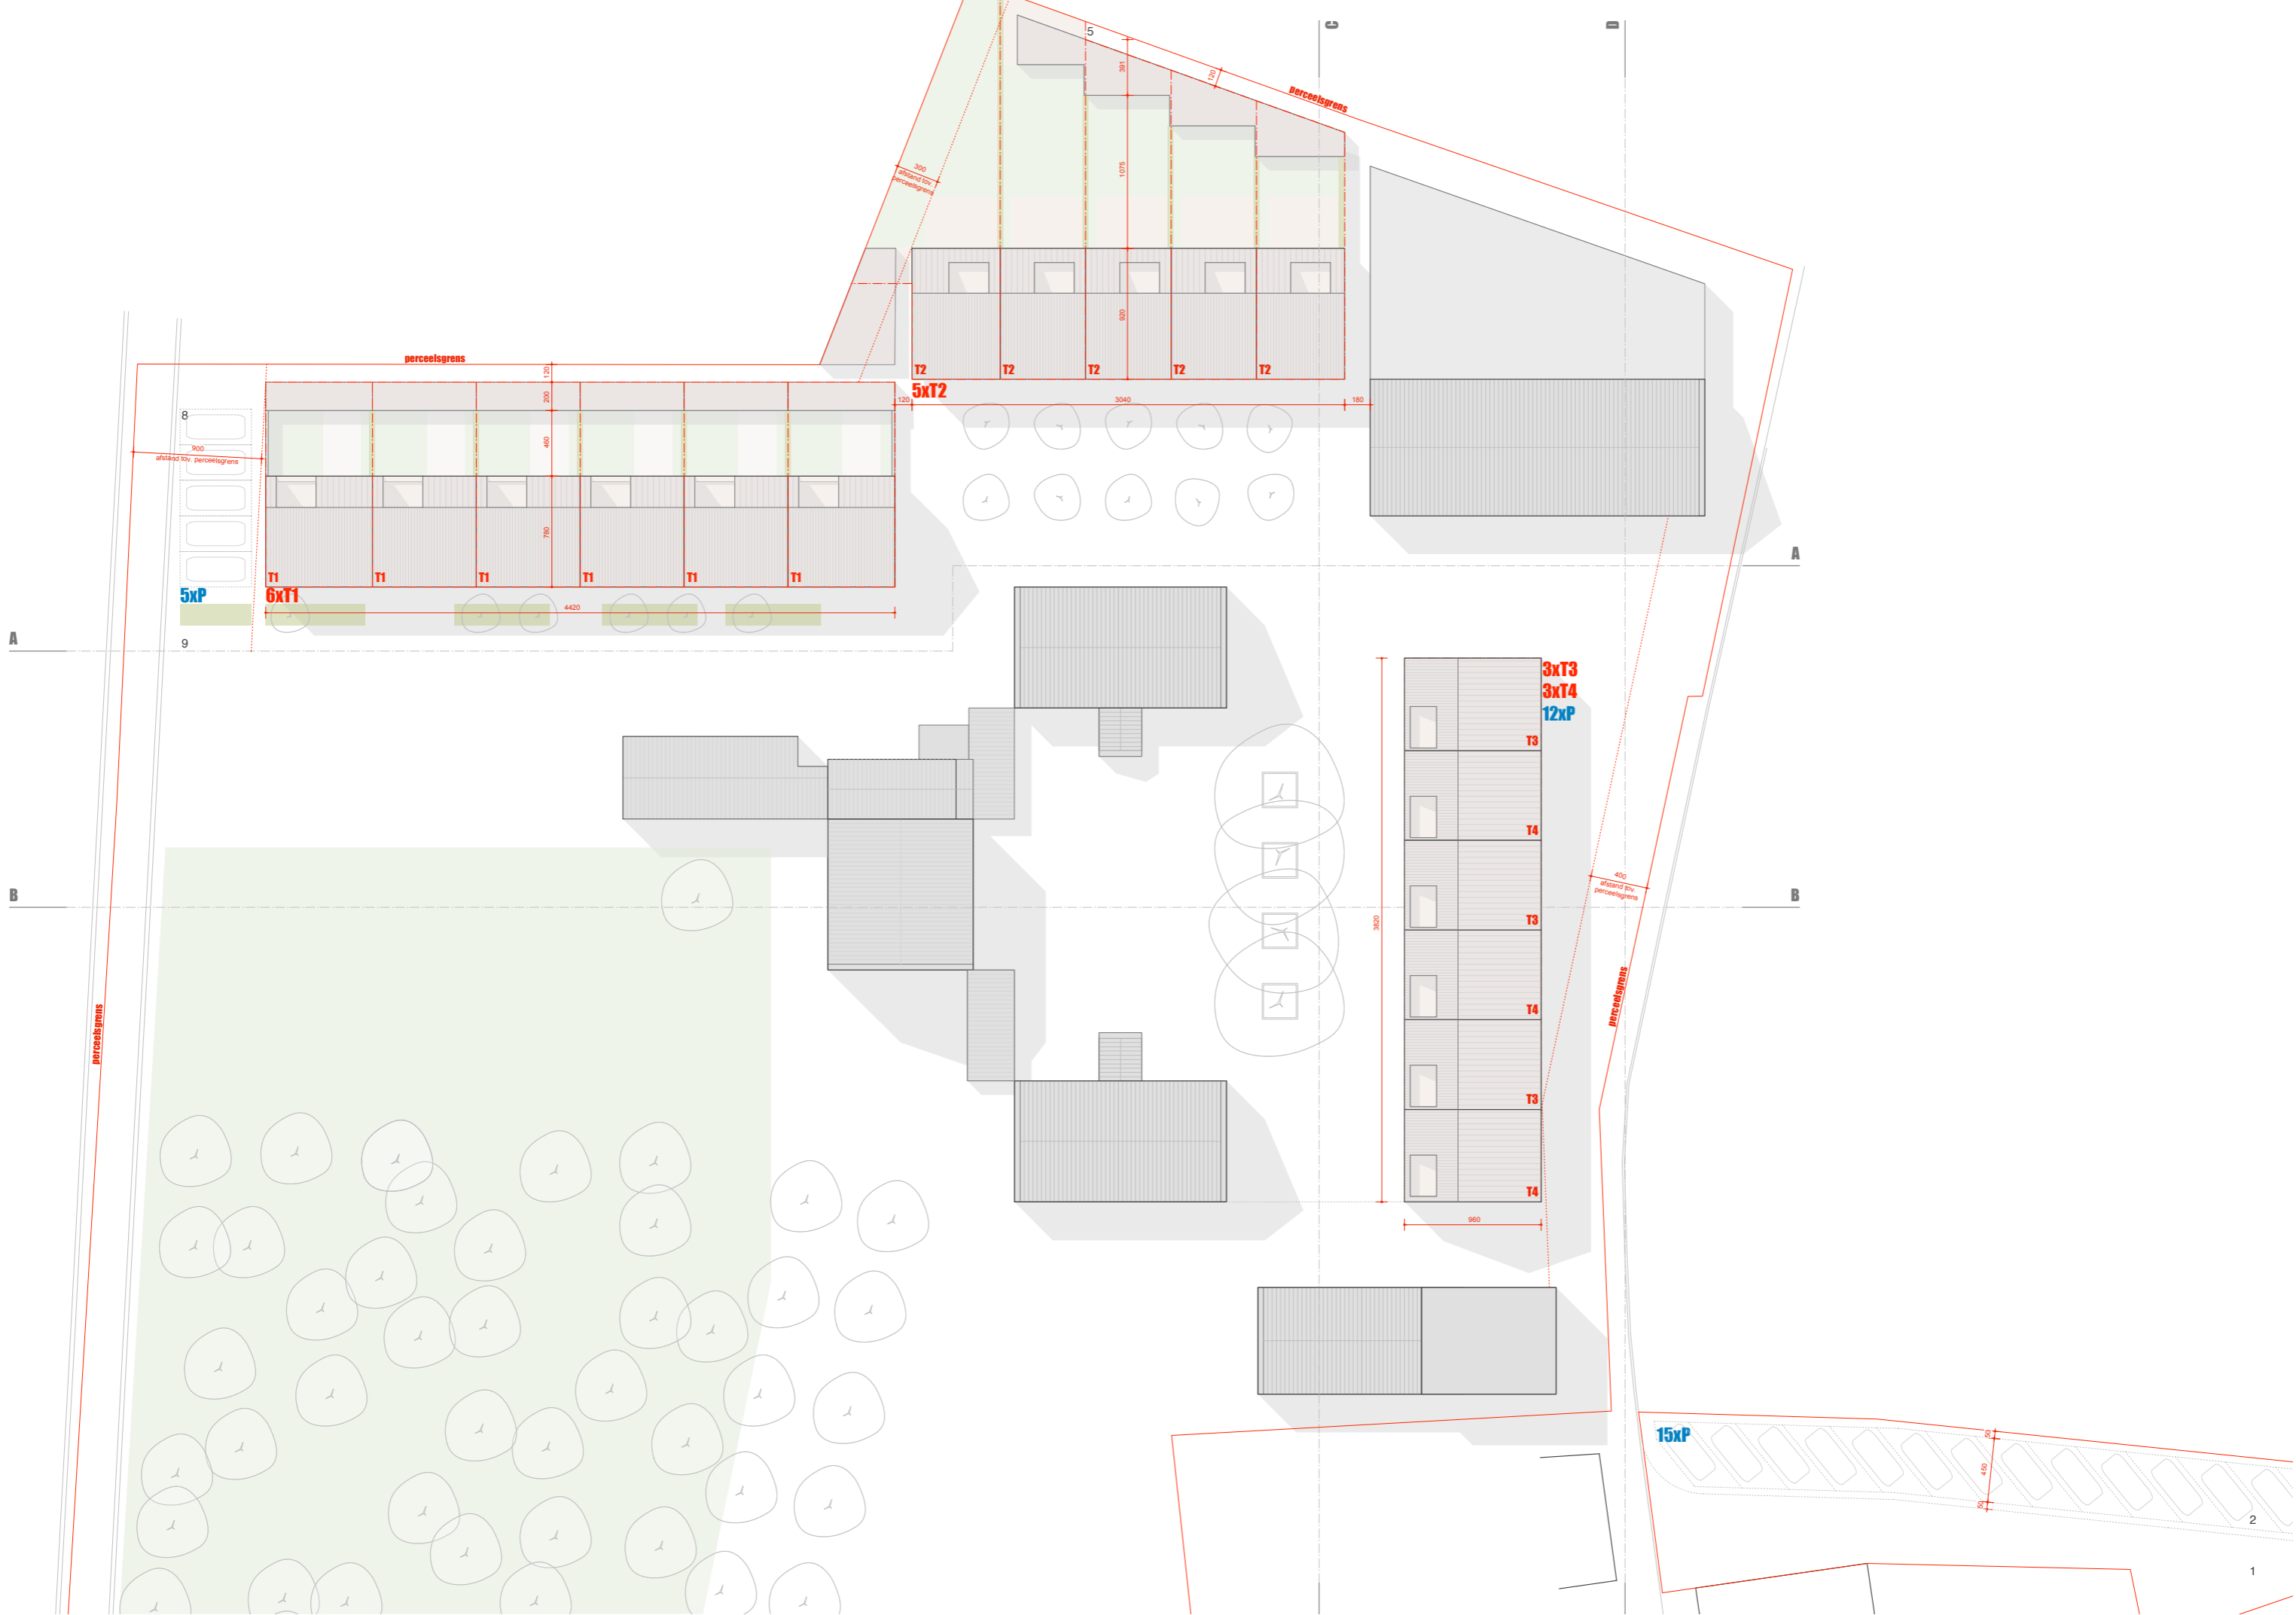


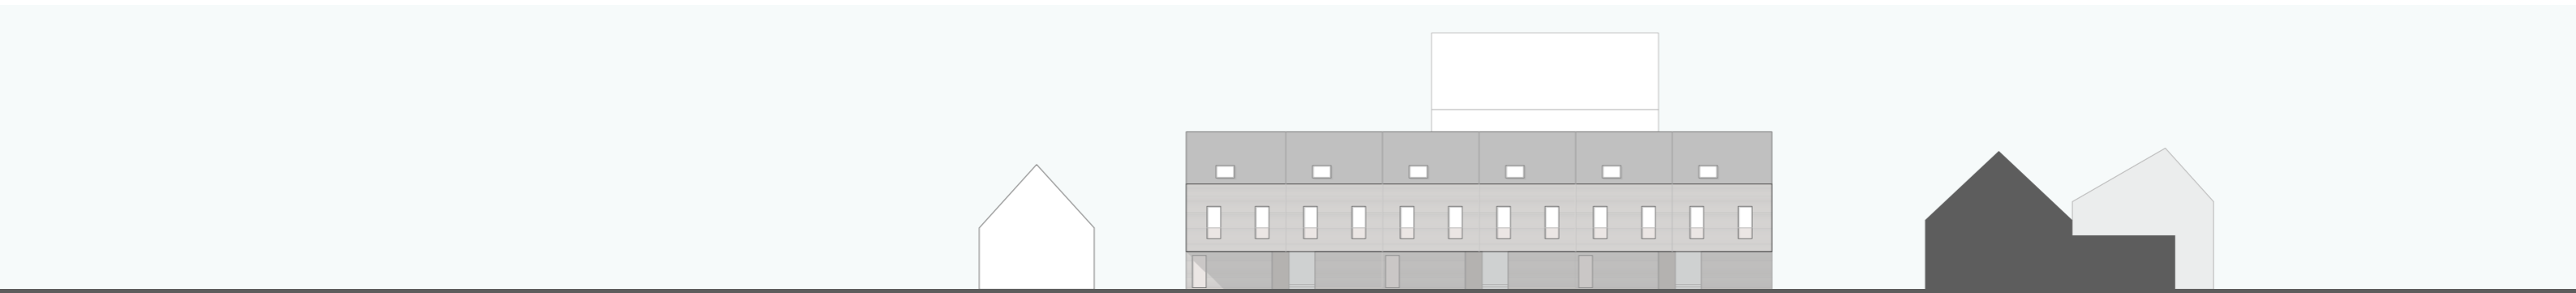

DD



CC

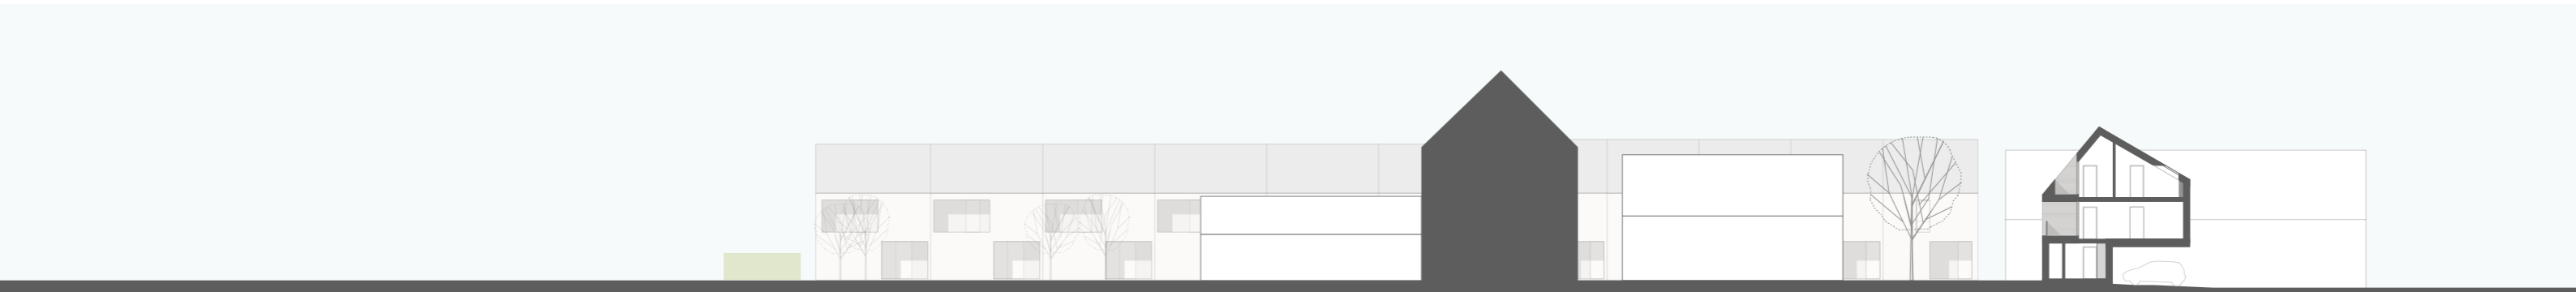

BB





AA

# T1


type 3/4 - 6 stuks

## LEGENDE


- 1 inkom
- 2 leefruimte
- 3 keuken
- 4 terras
- 5 tuin
- 6 badkamer
- 7 ouderkamer
- 8 kinderkamer
- 9 berging
- 10 berging/douchekamer
- 11 dakterras

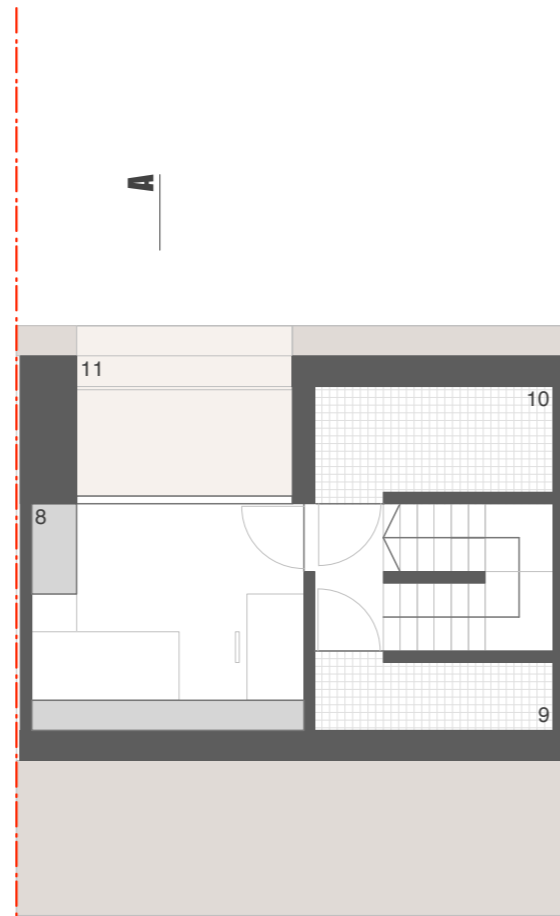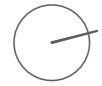


**+2**

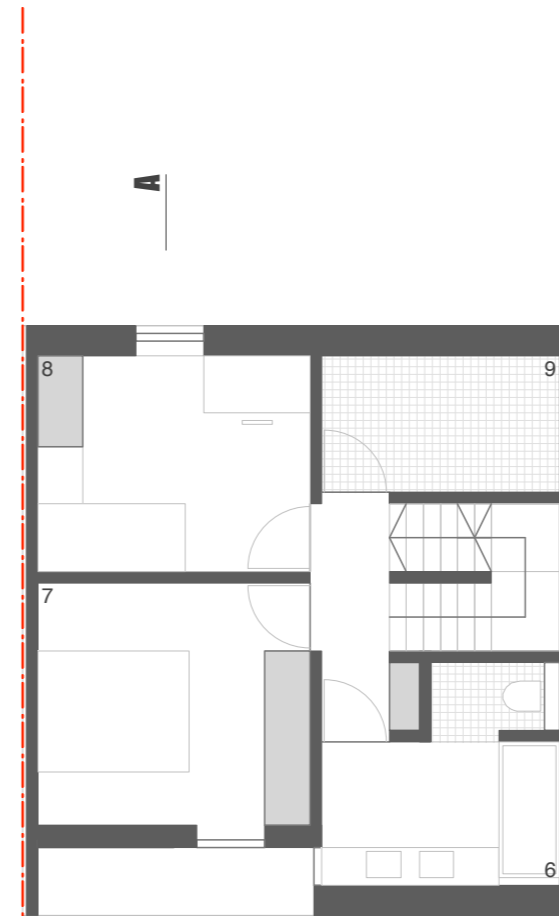


**+1**

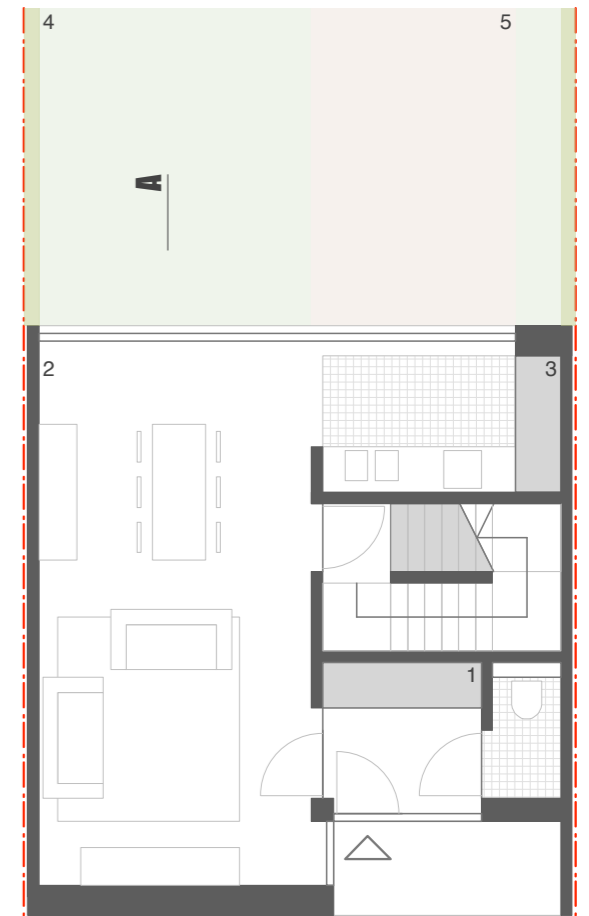


**0**

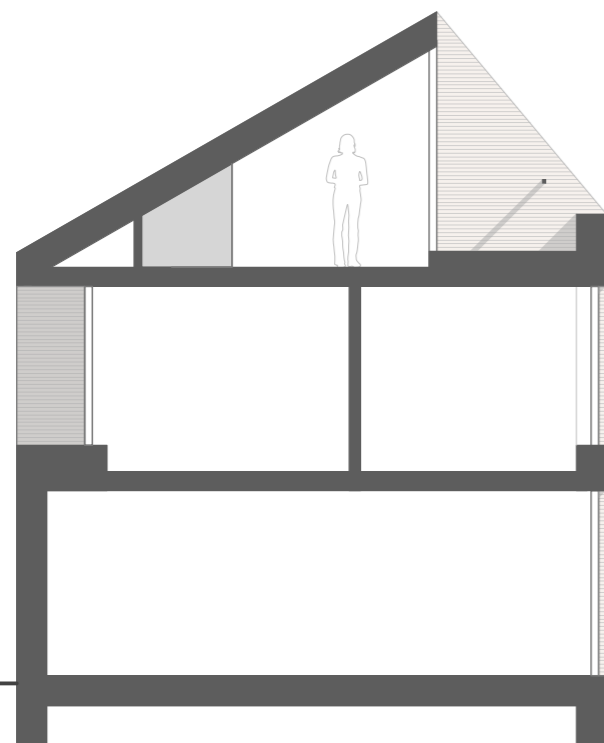

**AA**

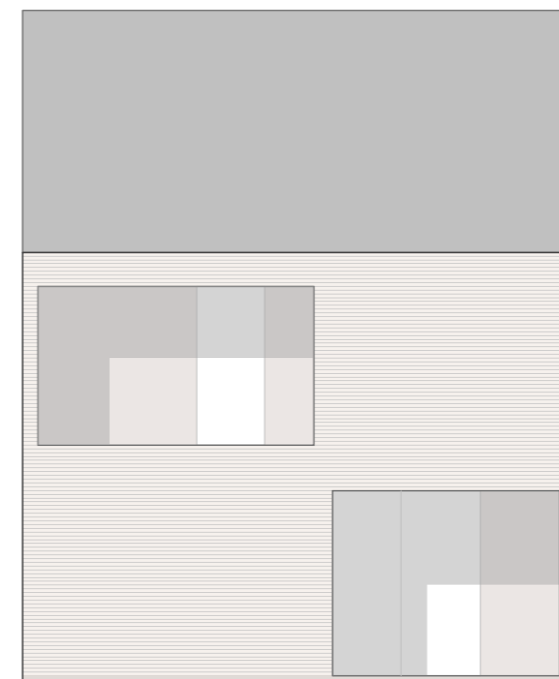

**STRAATGEVEL**

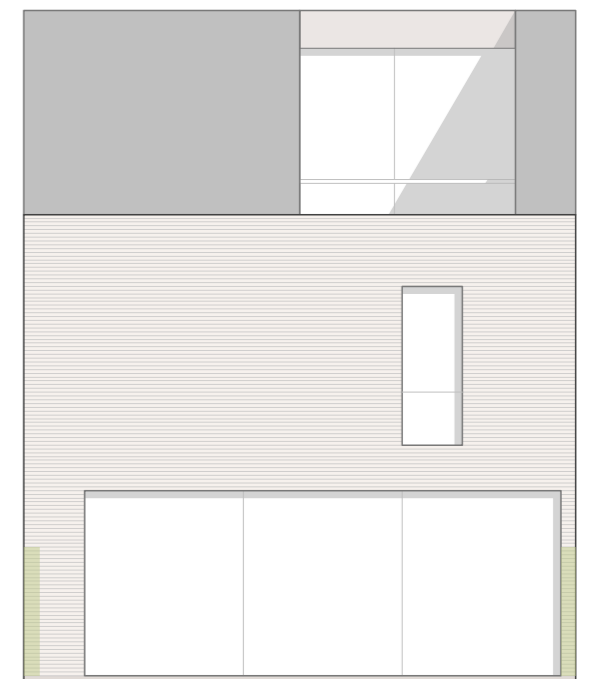


**TUINGEVEL**

# T2


type 3/4 - 5 stuks

## LEGENDE


- 1 inkom
- 2 leefruimte
- 3 keuken
- 4 terras
- 5 tuin
- 6 badkamer
- 7 berging
- 8 ouderkamer
- 9 kinderkamer
- 10 berging/douchekamer
- 11 dakterras

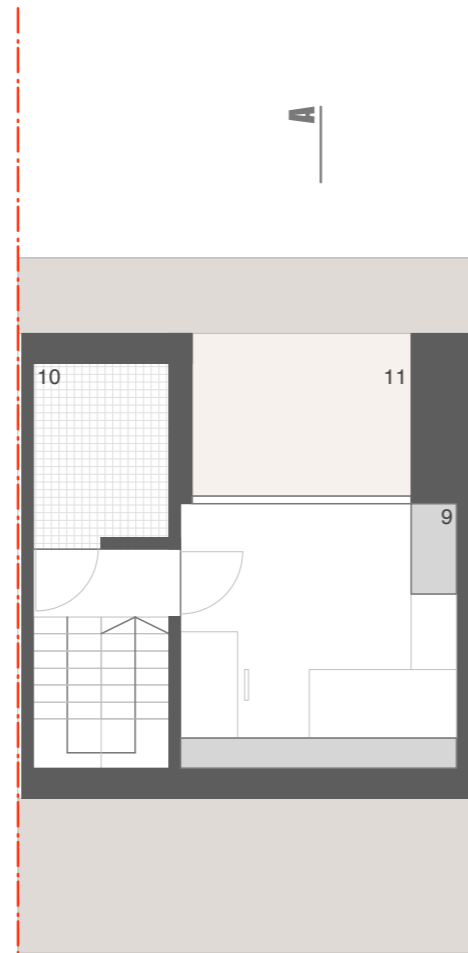


**+2**

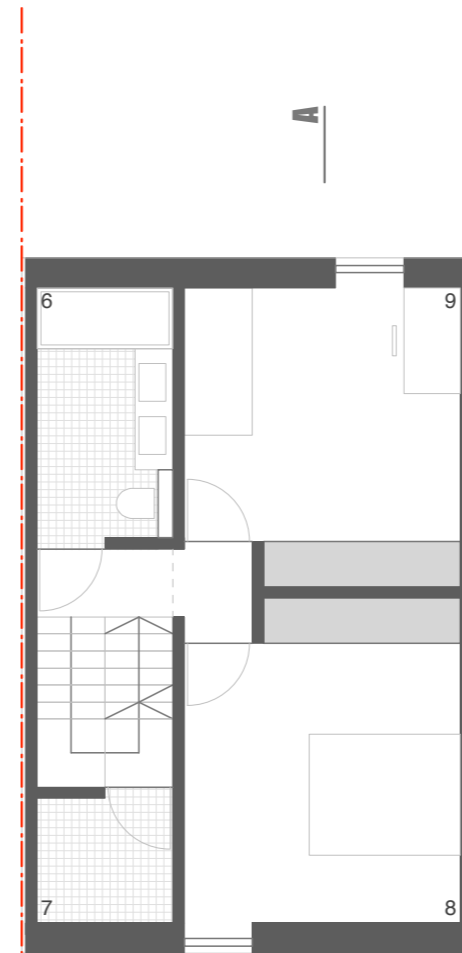


**+1**

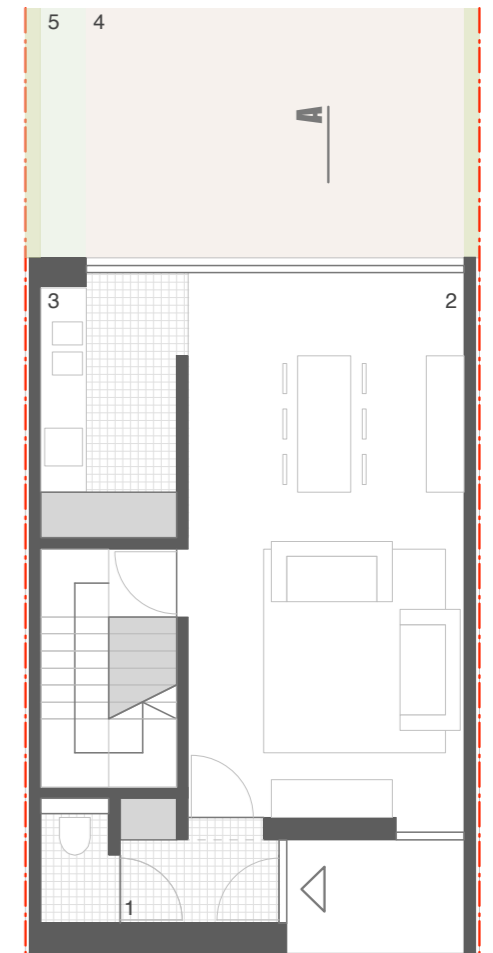


**0**

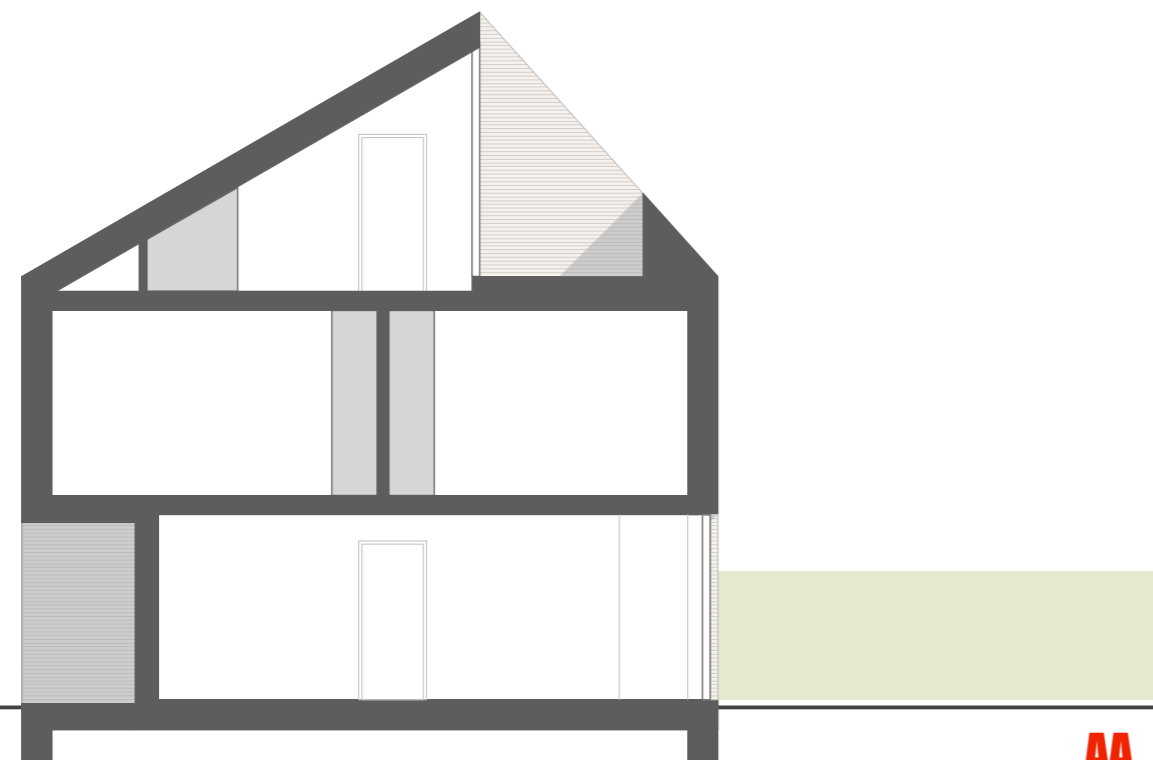

**AA**

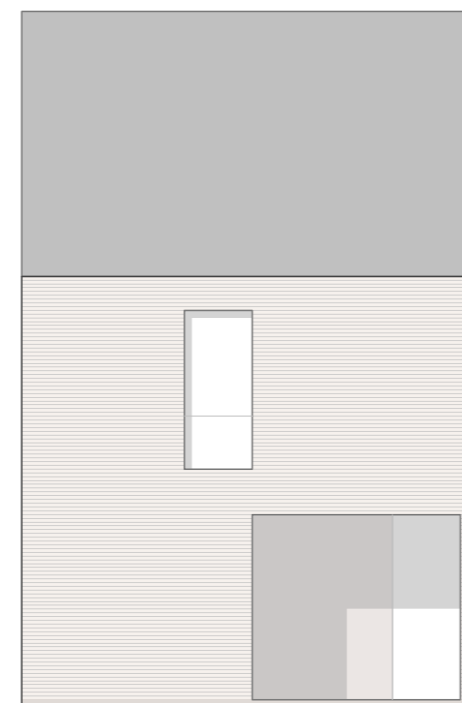

**SRAATGEVEL**

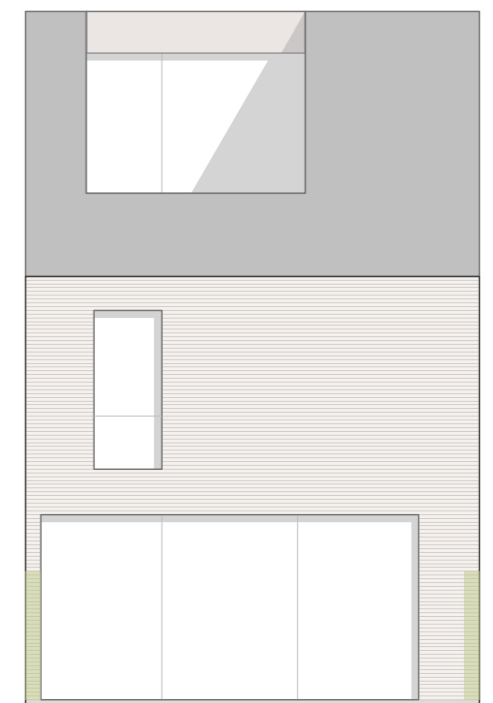


**TUINGEVEL**

# T3+T4


type 1/2 - 3 stuks T3 + 3 stuks T4

## LEGENDE

- 1 inkom
- 2 leefruimte
- 3 keuken
- 4 berging
- 5 terras
- 6 badkamer
- 7 ouderkamer
- 8 kinderkamer
- 9 dakterras

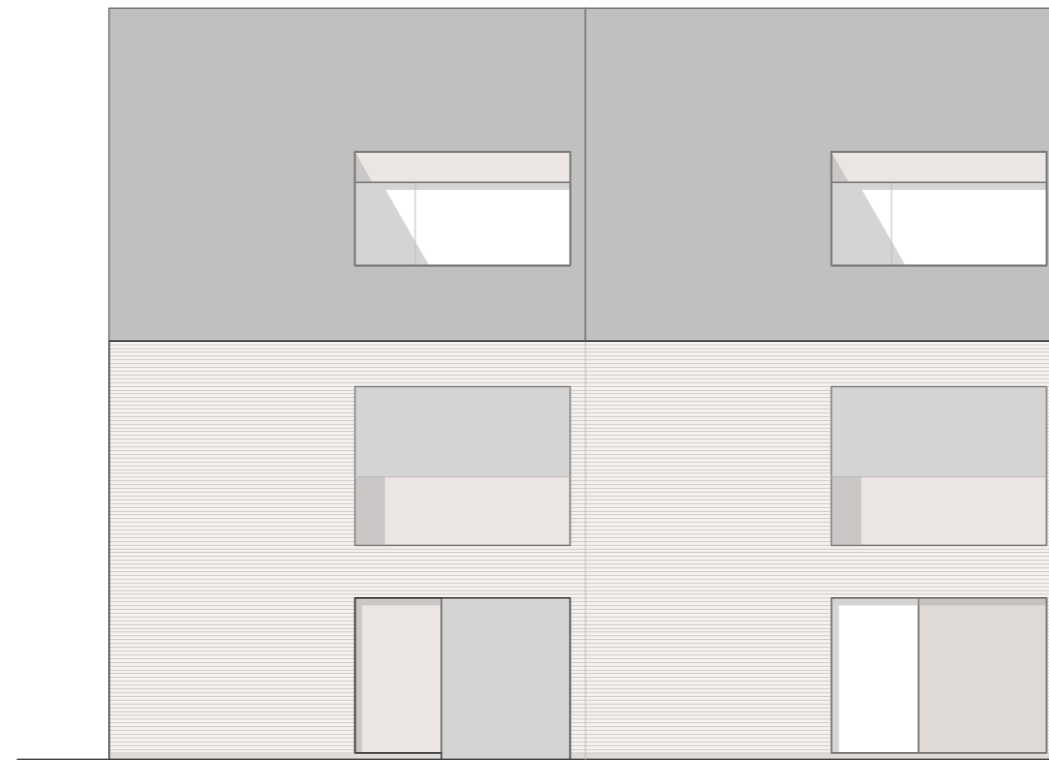

**GEVEL KLOOSTER**

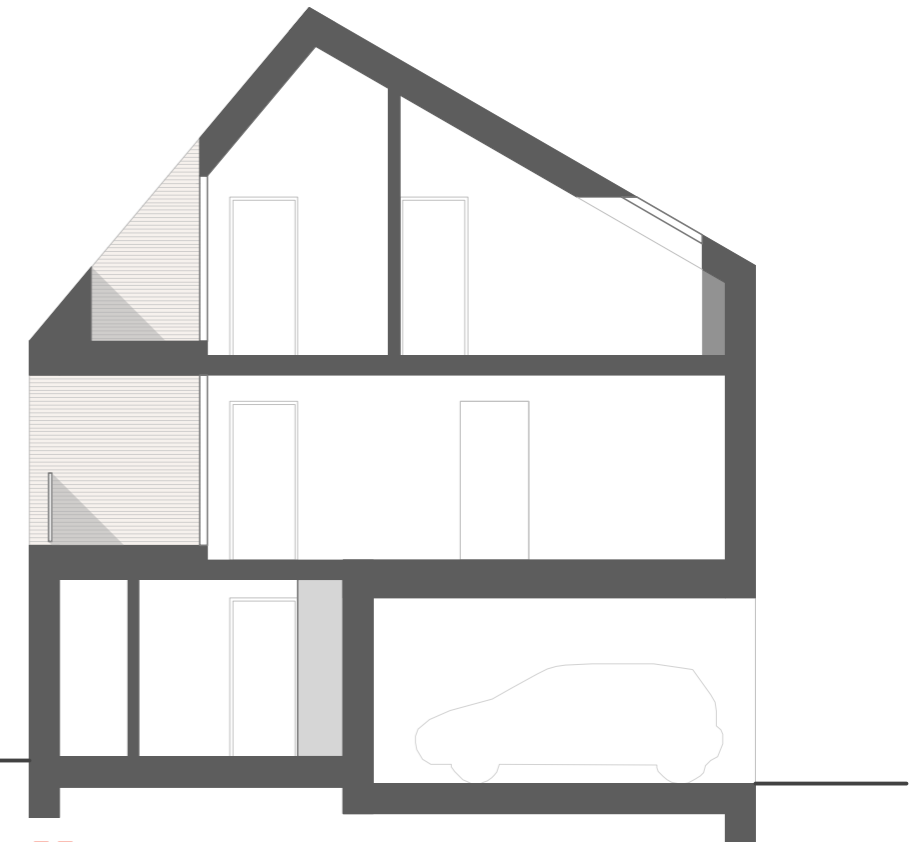

**AA**

